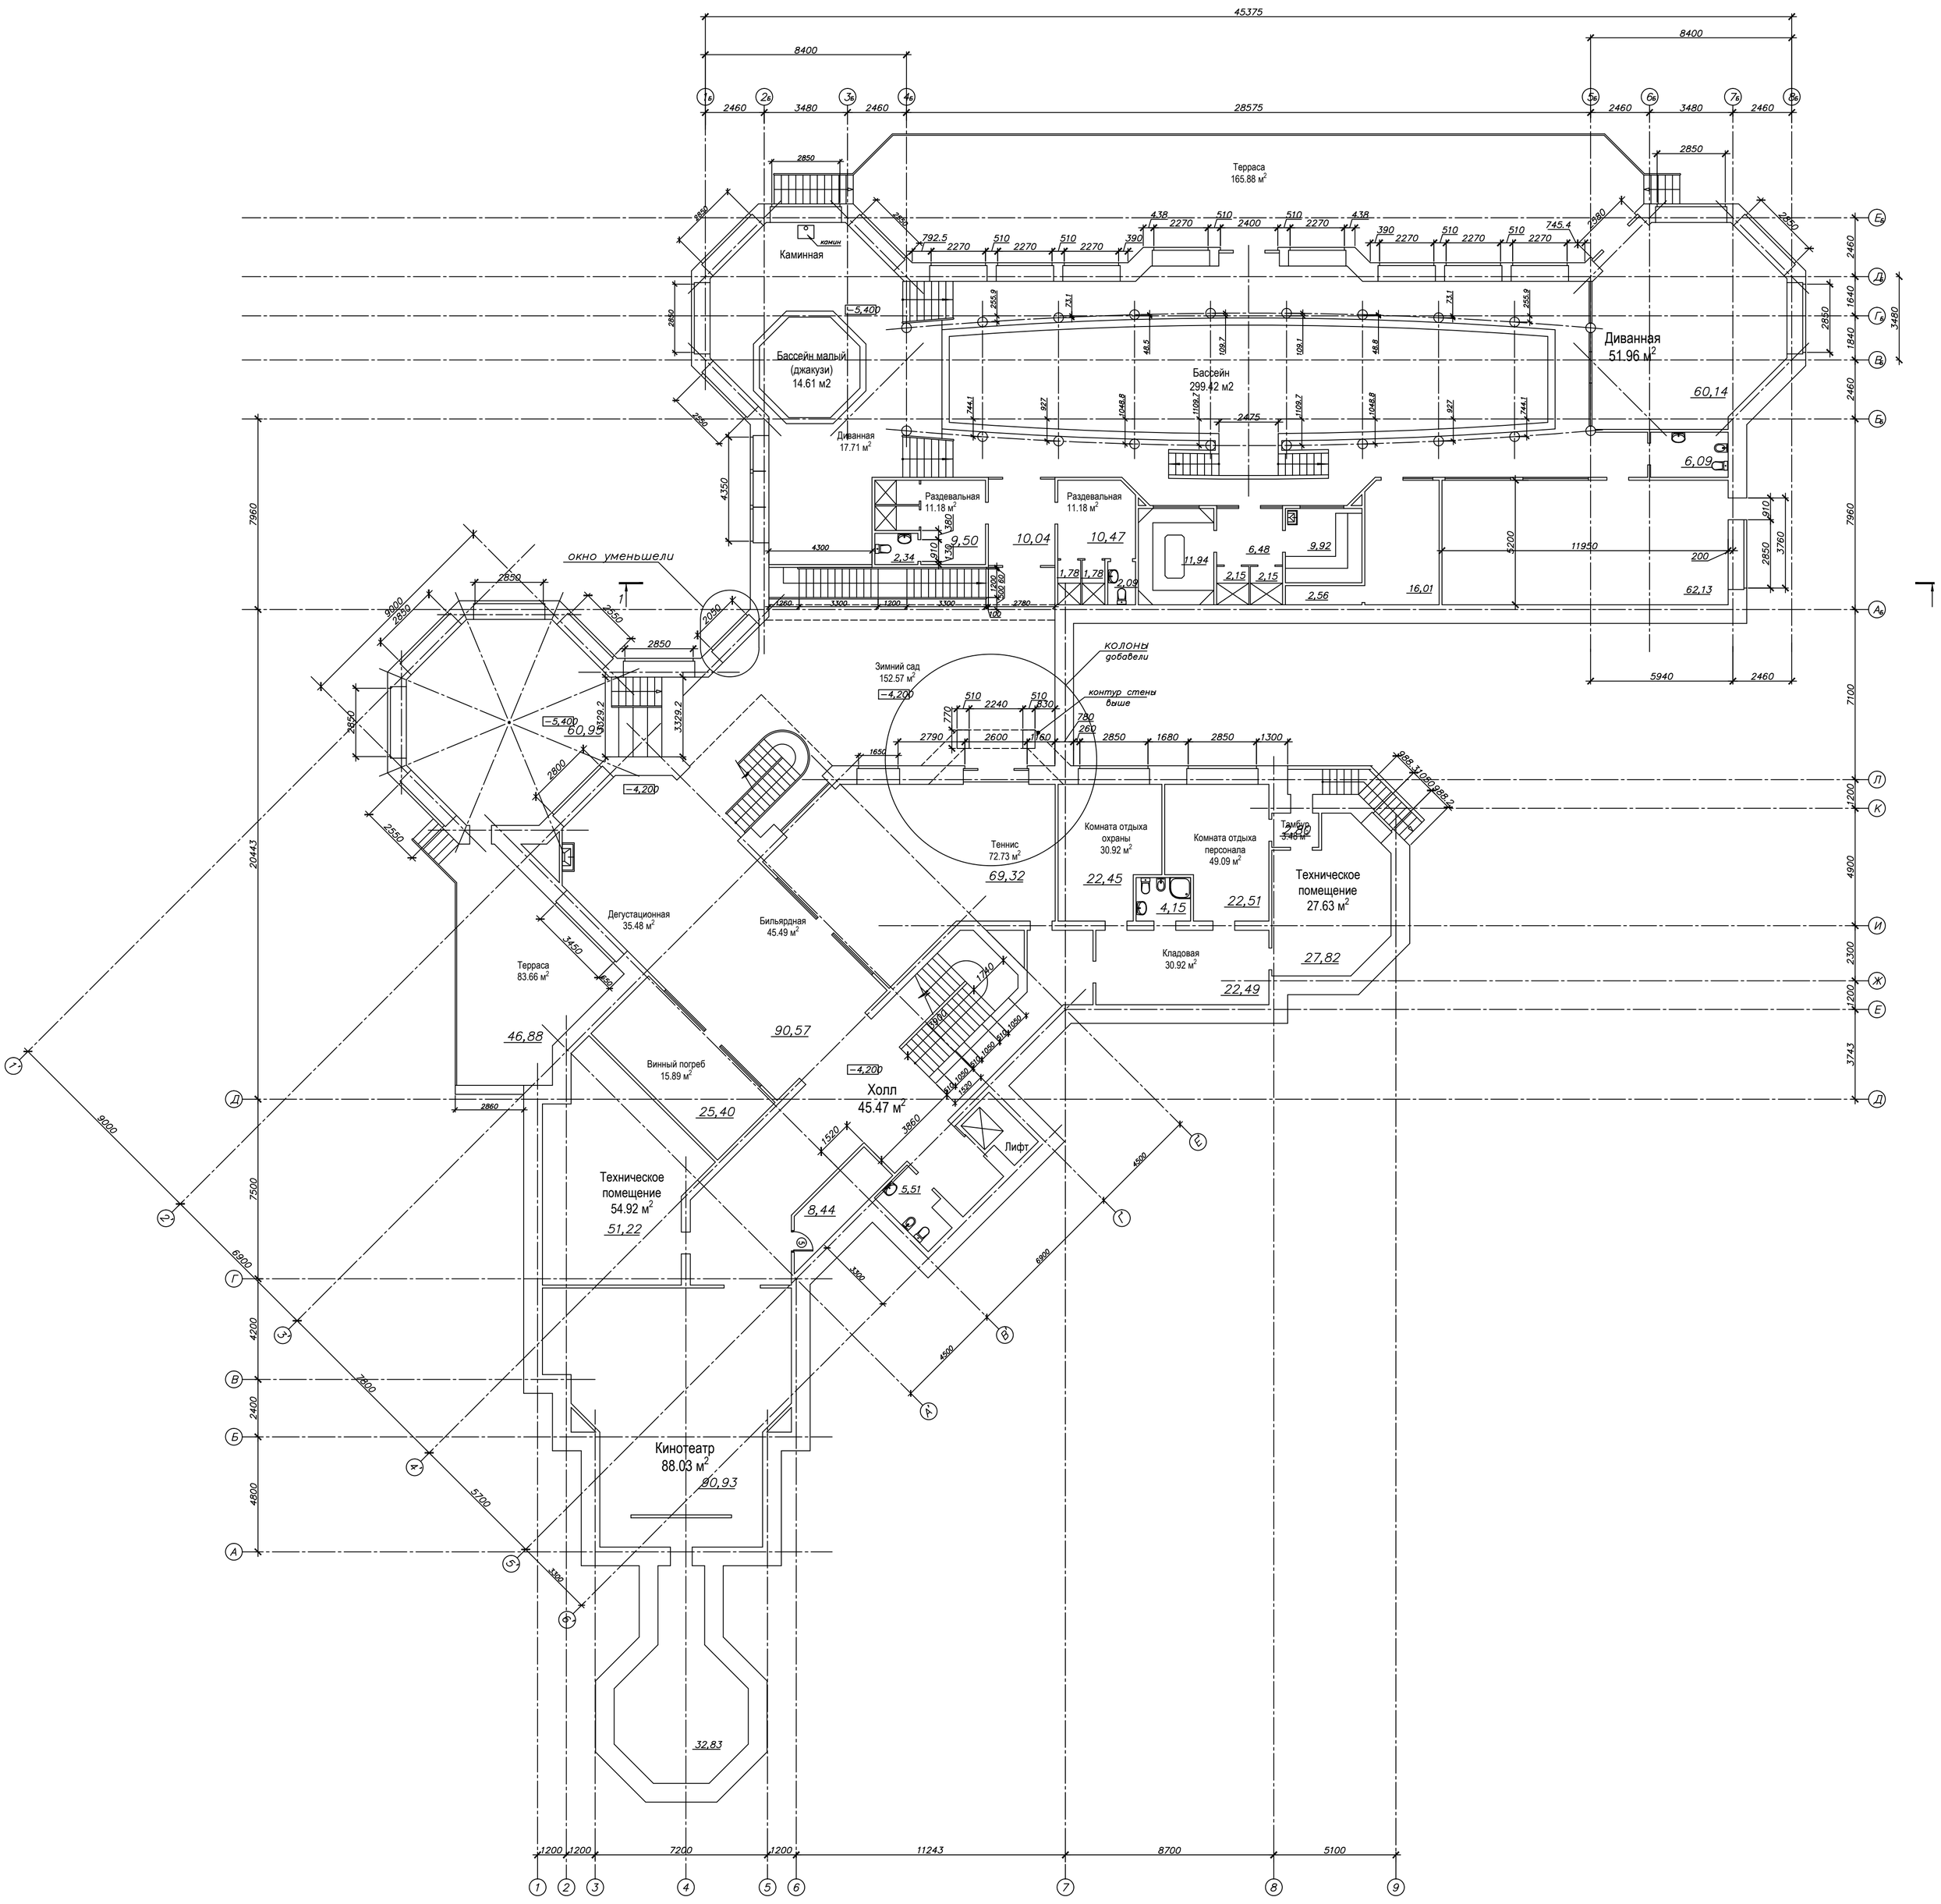
Терраса
165.88 м²
Каминная
Бассейн малый
(джакузи)
14.61 м2
Бассейн
299.42 м2
Диванная
51.96 м²
Диванная
17.71 м²
Раздевальная
11.18 м²
Раздевальная
11.18 м²
окно уменьшели
Зимний сад
152.57 м²
колоны
добавели
контур стены
выше
Теннис
72.73 м²
Комната отдыха
охраны
30.92 м²
Комната отдыха
персонала
49.09 м²
Тамбур
Техническое
помещение
27.63 м²
Кладовая
30.92 м²
Дегустационная
35.48 м²
Бильярдная
45.49 м²
Терраса
83.66 м²
Винный погреб
15.89 м²
Холл
45.47 м²
Лифт
Техническое
помещение
54.92 м²
Кинотеатр
88.03 м²